

STAATSCOURANT

Officiële uitgave van het Koninkrijk der Nederlanden sinds 1814.

Nr. 50202

28 september 2016

Burgemeester en wethouders van Zaanstad,



Overwegende dat

in Krommenie betaald parkeren wordt opgeheven op de Heiligeweg;

het parkeren tussen de Weverstraat en de Zuiderhoofdstraat wel gereguleerd moet worden om winkels en bedrijven bereikbaar te houden;

dit door middel van het instellen van een parkeerschijfzone geregeld kan worden;

volgens artikel 24 BABW overleg met de Regiopolitie Zaanstreek-Waterland heeft plaatsgevonden in de ambtelijke verkeerscommissie waarbij de politie akkoord gaat met de inhoud van onderstaand besluit;

bovengenoemd wegvak is gelegen in de gemeente Zaanstad en bij de gemeente in beheer is;

de weg in stand moet worden gehouden en de bruikbaarheid daarvan gewaarborgd moet zijn; de vrijheid van het verkeer en met name het parkeren zoveel mogelijk gewaarborgd moet zijn zoals beschreven in artikel 2 van de Wegenverkeerswet 1994

Gelet op artikelen 15 en 18, lid 1, sub d van de Wegenverkeerswet 1994, het Besluit administratieve bepalingen inzake het wegverkeer alsmede het Reglement verkeersregels en verkeerstekens 1990, alsmede de Wegenverkeerswet 1994;

b e s l u i t e n :

- In Krommenie op de Heiligeweg tussen huisnummer 1 tot en met 35 en voor het Kerkplein een parkeerschijfzone in te voeren, waarbij men met gebruik van parkeerschijf maximaal 2 uur mag parkeren op maandag tot en met zaterdag van 9.00- 19.00 uur door middel van het plaatsen van verkeersbord E10 plus onderbord zoals bedoeld in bijlage 1 van het Reglement verkeersregels en verkeerstekens 1990

namens burgemeester en wethouders van de gemeente Zaanstad,

hoofd sector Openbare Ruimte,

de heer drs. ing. B.M. van Twisk

Indien u belanghebbende bent, volgens artikel 1:2 AWB, en het niet eens bent met dit besluit, kunt u binnen **6 weken** onmiddellijk liggend **na** de dag van bekendmaking van dit besluit een bezwaarschrift indienen bij burgemeester en wethouders van de gemeente Zaanstad, Postbus 2000, 1500 GA Zaandam. Het bezwaarschrift moet zijn voorzien van de datum, uw naam, adres, handtekening en de motivering van uw bezwaren. Daarnaast verzoeken wij u in uw bezwaarschrift ons kenmerk van het besluit te vermelden. Wij verzoeken u tevens uw telefoonnummer in het bezwaarschrift te vermelden. U kunt bekendmakingen vinden in het stadsblad of op www.zaanstad.nl onder Actueel. Met vragen over de datum van bekendmakingen kunt u bellen naar 14075.

U kunt kosteloos de brochure ‘Bezwaar en beroep tegen een beslissing van de overheid’ bestellen bij Rijksoverheid.nl, telefoonnummer 1400 of downloaden van deze site.

Burgemeester en wethouders van Zaanstad,

m a k e n b e k e n d :

dat zij hebben besloten;



- In Krommenie op de Heiligeweg tussen huisnummer 1 tot en met 35 en voor het Kerkplein een parkeerschijfzone in te voeren, waarbij men met gebruik van parkeerschijf maximaal 2 uur mag parkeren op maandag tot en met zaterdag van 9.00- 19.00 uur door middel van het plaatsen van verkeersbord E10 plus onderbord zoals bedoeld in bijlage 1 van het Reglement verkeersregels en verkeerstekens 1990

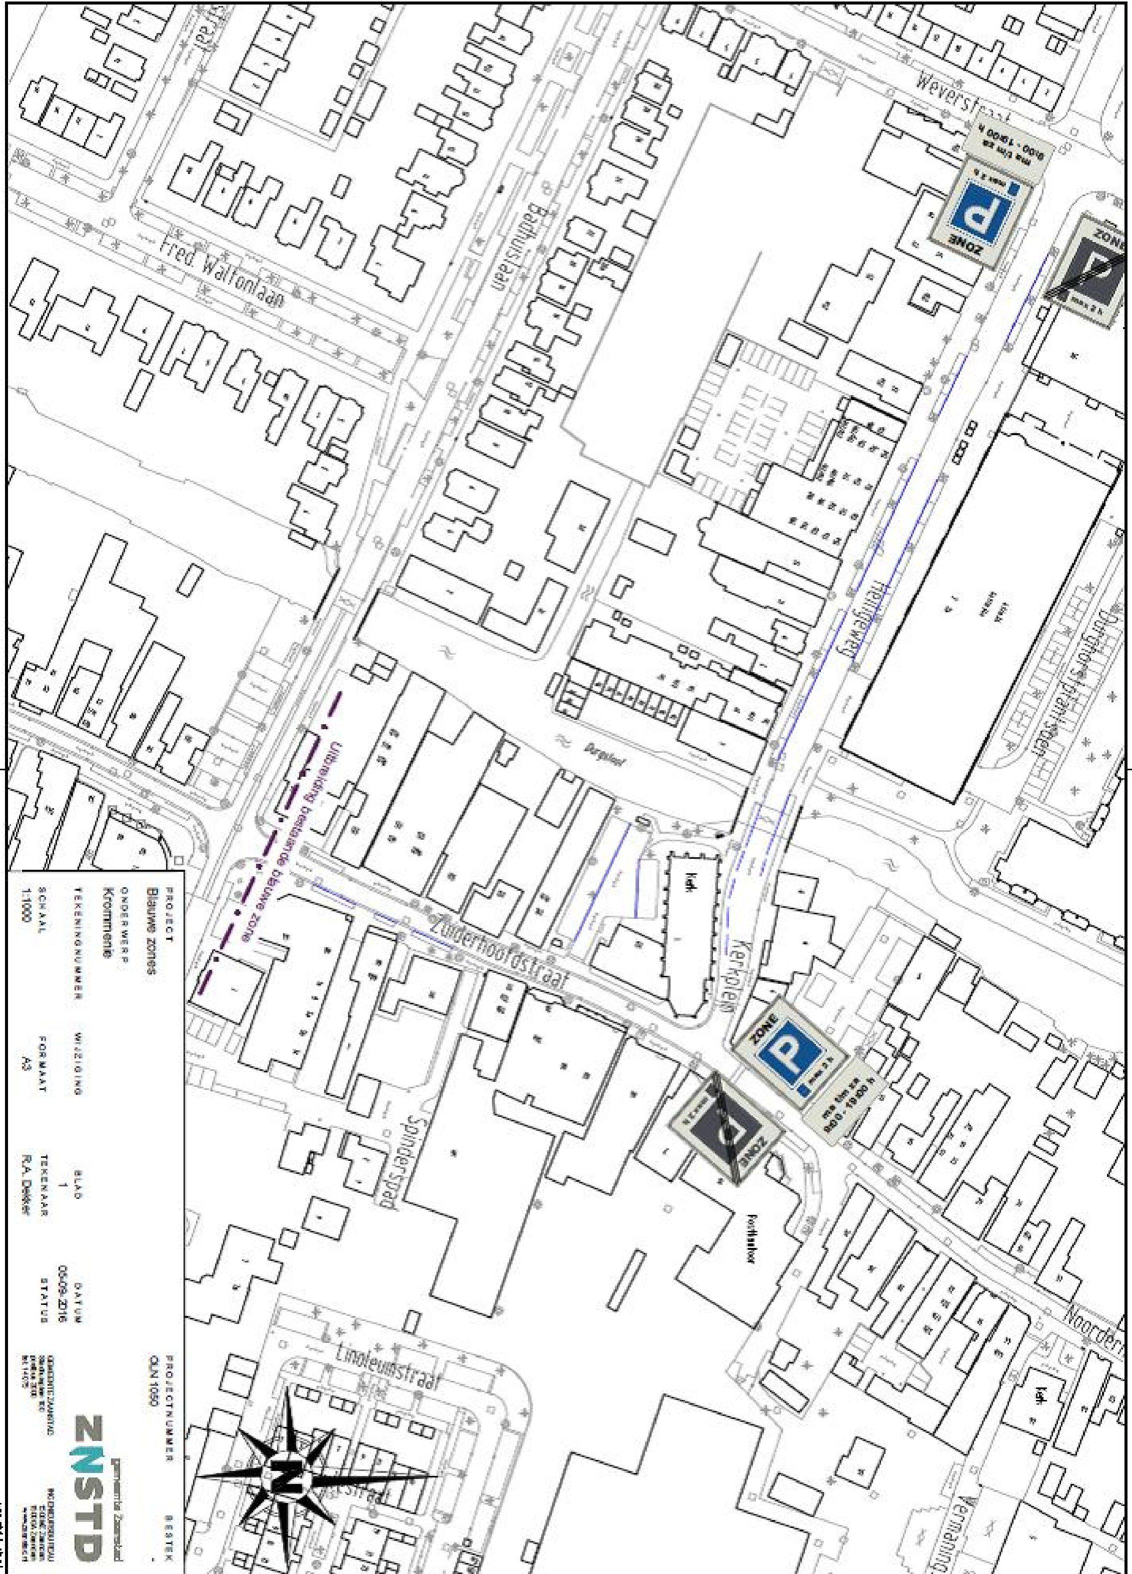
namens burgemeester en wethouders van de gemeente Zaanstad,

hoofd sector Openbare Ruimte,

de heer drs. ing. B.M. van Twisk

Indien u belanghebbende bent, volgens artikel 1:2 AWB, en het niet eens bent met dit besluit, kunt u binnen **6 weken** onmiddellijk liggend **na** de dag van bekendmaking van dit besluit een bezwaarschrift indienen bij burgemeester en wethouders van de gemeente Zaanstad, Postbus 2000, 1500 GA Zaandam. Het bezwaarschrift moet zijn voorzien van de datum, uw naam, adres, handtekening en de motivering van uw bezwaren. Daarnaast verzoeken wij u in uw bezwaarschrift ons kenmerk van het besluit te vermelden. Wij verzoeken u tevens uw telefoonnummer in het bezwaarschrift te vermelden. U kunt bekendmakingen vinden in het stadsblad of op www.zaanstad.nl onder Actueel. Met vragen over de datum van bekendmakingen kunt u bellen naar 14075.

U kunt kosteloos de brochure ‘Bezwaar en beroep tegen een beslissing van de overheid’ bestellen bij Rijksoverheid.nl, telefoonnummer 1400 of downloaden van deze site.


PROJECT
Blauwe zones
ONDERWERP
Krommenie
TEKENINGNUMMER
WIJZIGING
BLAD
1
DATUM
05-09-2016
SCHAAL
1:1000
FORMAAT
A3
TEKENAAR
R.A. Dekker
STATUS
PROJECTNUMMER
OLN 1050
BESTEK
-
gemeente Zaanstad
ZNSTD
Uitbreiding bestaande blauwe zone
Weverstraat
Fred Walfonlaan
Badhuislaan
Heiligeweg
Zuiderhoofdstraat
Kerkplein
Spinderspad
Linoleumstraat
Noorder
ZONE
P
max 2 h